


4.NP

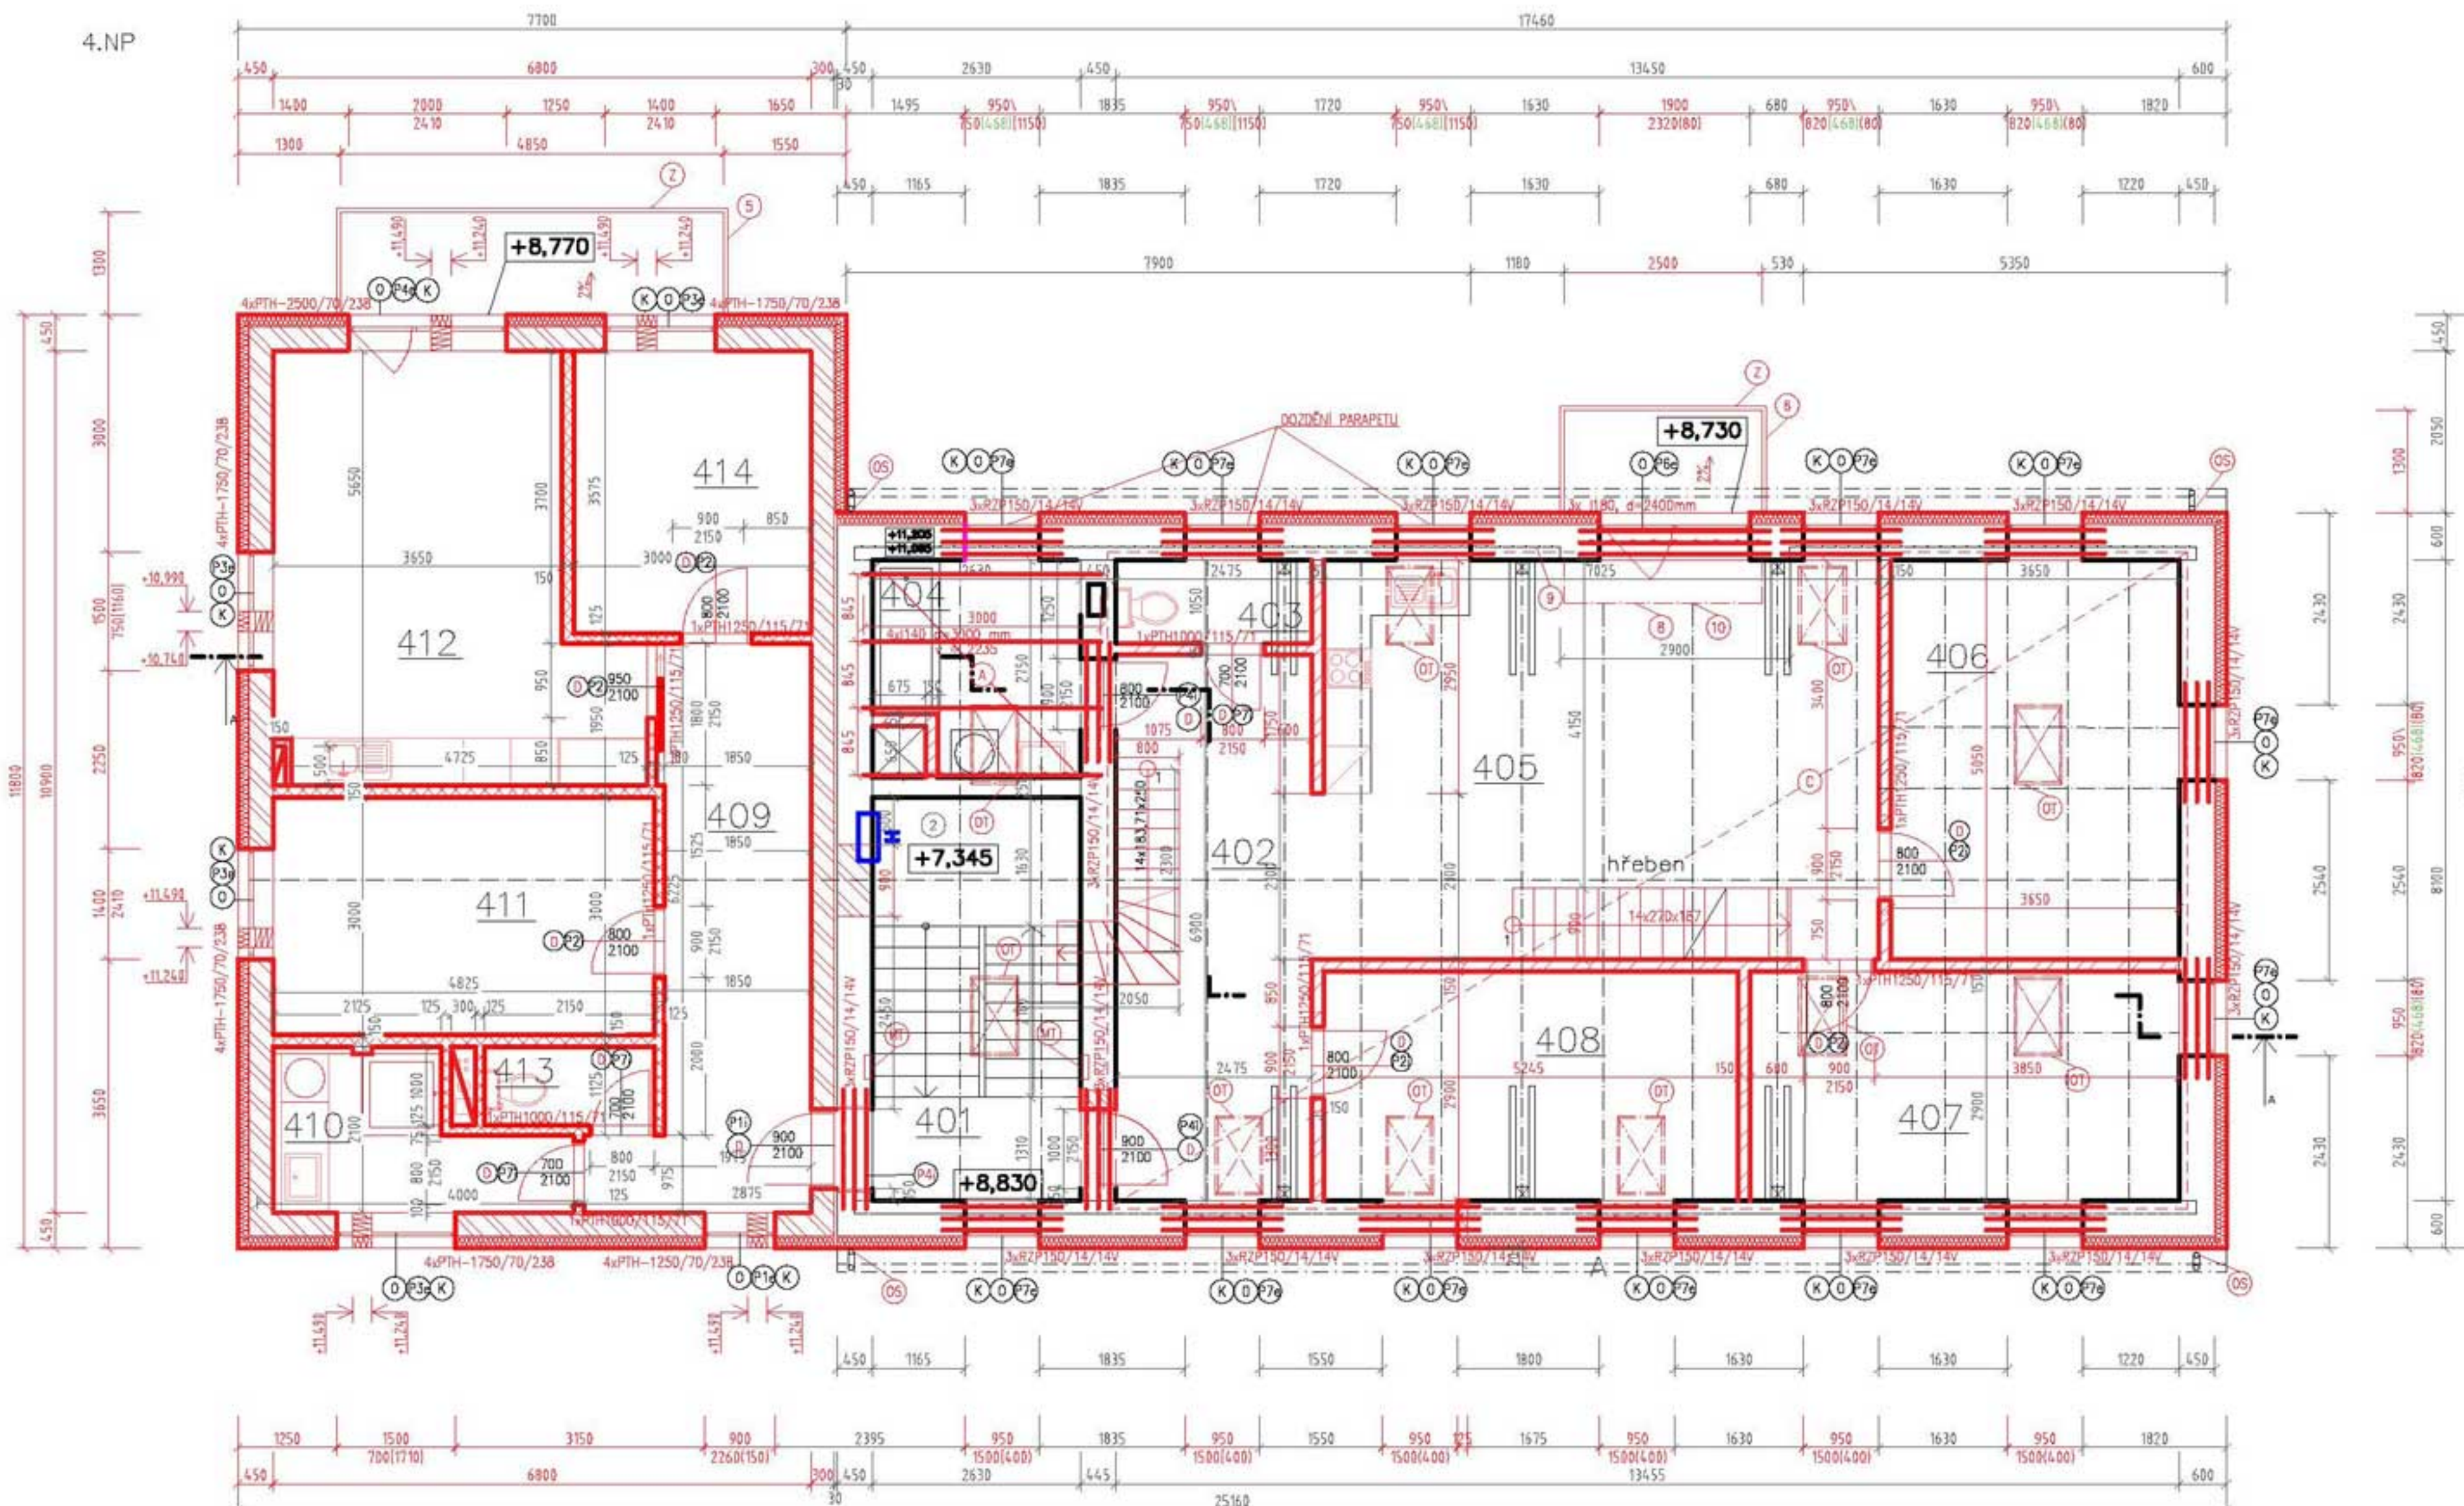

LEGENDA MÍSTNOSTÍ

Č.MÍSTNOSTI	MÍSTNOST	VÝMĚRA(m ²)	PODLAHA
401	CHODBA	3,41	KERAM.DL.
402	PŘEDSÍŇ	17,08	VINYL
403	TOALETA	2,60	KERAM.DL.
404	KOUPELNA	6,43	KERAM.DL.
405	OBÝVACÍ PROSTOR S KK	35,78	KERAM.DL.+VINYL
406	LOŽNICE	18,43	VINYL
407	LOŽNICE	16,67	VINYL
408	LOŽNICE	14,28	VINYL
409	CHODBA	14,05	VINYL
410	KOUPELNA	6,28	KERAM.DL.
411	LOŽNICE	14,76	VINYL
412	OBÝVACÍ PROSTOR S KK	24,60	KERAM.DL.+VINYL
413	WC	1,91	KERAM.DL.
414	POKOJ	10,36	VINYL
415	POKOJ	32,01	VINYL
416	PRACOVNA	24,12	VINYL

LEGENDA MATERIÁLU

- ZDIVO Z CPP 250-600mm
- VNĚJŠÍ ZDIVO POROTHERM 30Profi 247/249/300, Na maltu pro tenké spáry.
- PŘÍČKY POROTHERM 11,5 Profi 497/249/115, Na maltu pro tenké spáry.
- PŘÍČKY Z SDK, tl.150mm
- KONTAKTNÍ ZATEPLOVACÍ SYSTÉM Tepelná izolace - EPS tl. 150 mm
- STÁVAJÍCÍ STAV
- NOVÁ KONSTRUKCE
- BOURACÍ PRÁCE

LEGENDA HMOT

- NOVÉ KONSTRUKCE
- BOURANÉ KONSTRUKCE

SPECIFIKACE

- P_e PŘEKLAD - EXTERIÉR
- P_i PŘEKLAD - INTERIÉR
- O OKENNÍ VÝPLŇ
- D DVEŘNÍ VÝPLŇ
- K KLEMPÍŘSKÝ PRVEK
- SL SLOUP
- OS OKAPNÍ SVOD
- DT STŘEŠNÍ DKND
- Z ZÁMEČNÍKÝ VÝROBEK - ZÁBRADLÍ
- MT MĚŘÍČE TEPLA

VÝPIS PŘEKLADŮ

PŘEKLADY - EXTERIÉR

OZVL. PRVKU	SCHEMA SESTAVY	NÁZEV PŘEKLADU	ROZMĚRY PŘEKLADU L/B/H x POČET ks (mm)	POČET SESTAV 4.NP (ks)
P1e		POROTHERM PŘEKLAD 7/23,8	1250/70/238 - 4 ks	1
P2e		POROTHERM PŘEKLAD 7/23,8	1500/70/238 - 4 ks	1
P3e		POROTHERM PŘEKLAD 7/23,8	1750/70/238 - 4 ks	4
P4e		POROTHERM PŘEKLAD 7/23,8	2500/70/238 - 4 ks	1
P5e		PŘEKLAD RZP 150/14/14V	1500/140/140 - 4 ks	1
P6e		OCELOVÉ VÁLCOVÉ NOSNÍKY 1 180, d=240	2400/82/180 - 4 ks	1
P7e		PŘEKLAD RZP 150/14/14V	1500/140/140 - 3 ks	12
P8		VÝUŠTĚ STĚŽNÍHO PŘEKLADU		

PŘEKLADY - INTERIÉR

OZVL. PRVKU	SCHEMA SESTAVY	NÁZEV PŘEKLADU	ROZMĚRY PŘEKLADU L/B/H x POČET ks (mm)	POČET SESTAV 4.NP (ks)
P1i		POROTHERM PŘEKLAD 7/23,8	1250/70/238 - 3 ks	1
P2i		POROTHERM PŘEKLAD 11,5/7,1	1250/115/71 - 1 ks	6
P3i		PŘEKLAD RZP 150/14/14V	1500/140/140 - 4 ks	4
P4i		PŘEKLAD RZP 150/14/14V	1500/140/140 - 3 ks	3
P5i		OCELOVÉ VÁLCOVÉ NOSNÍKY 1 180, d=220	2200/82/180 - 3 ks	3
P6i		OCELOVÉ VÁLCOVÉ NOSNÍKY 1 200, d=300	3000/100/200 - 2 ks	3
P7i		POROTHERM PŘEKLAD 11,5/7,1	1000/115/71 - 1 ks	3

POZNÁMKY

- 2 VYUŽITÍ STÁVAJÍCÍHO SCHODIŠTĚ - VYTVOŘENA NOVÁ NÁŠLAPNÁ VRSTVA - KERAMICKÁ DĚLAŽBA + LEPIDLO 15 mm, SOKL v. 50 mm
- 5 BALKON - BETONOVÝ VYKONZOLOVANÝ
- 6 BALKON - OCELOVÝ ZAVĚŠENÝ
- 8 VIKÝŘ
- 9 VÝMĚNA POZEDNICE
- 10 VÝMĚNA KROKVE
- A ŘEŠENÍ NOVÉHO ZASTROPENÍ - SKLADBA SB - VE VÝŠCE +2,510 4x OCELOVÉ VÁLCOVÉ NOSNÍKY 1x80, l=3000 mm (OSOVÁ VZDÁLENOST 845 mm) PŘEKRYTÉ TRAPÉZOVÝM PLECHEM ZALITÉ BETONEM C25/30 (DXC) 60 mm NAD VLNY PLECHU A VLOŽENÍ KARI SÍTĚ 6/6-150/150
- C NOVÁ HRÉBKOBETONOVÁ PODLAHA
- D MEZONETOVÁ VESTAVBA VYNESĚNÁ NA KONSTRUKCI KROVU

0100 - 1800 MKNAL, SOUVISNÝ SYSTÉM - 70K, VÝBĚROVÝ SYSTÉM - 8PV

GENÉRALNÍ PROJEKTANT: AIDH architekti, s.r.o.
 Hlavní architekt projektu: Ing. Mgr. OUDOVICHOVÁ

INVESTOR: MĚSTO STAVAY: 3000, 671 03
 SÚ: Opatovská ul. 104, 671 03 Stávek, okres Dobruška

DATA: 2022
 FORMÁT: A3
 STUPEŇ: 010

NÁZEV VÝKRESU: VÝKRES STAVEBNÍCH ZMĚN PŮDORYS 4.NP
 VÝŠKA: 1:100
 OLOVĚNÍ: 0.1.14